



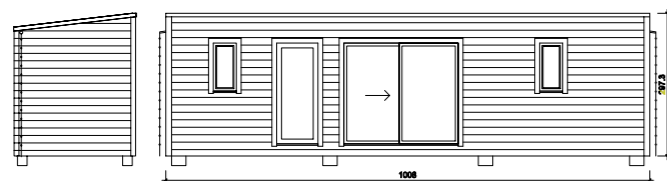

Mehlhartweg 3, 5580 Tamsweg

# TH MOBILHAUS

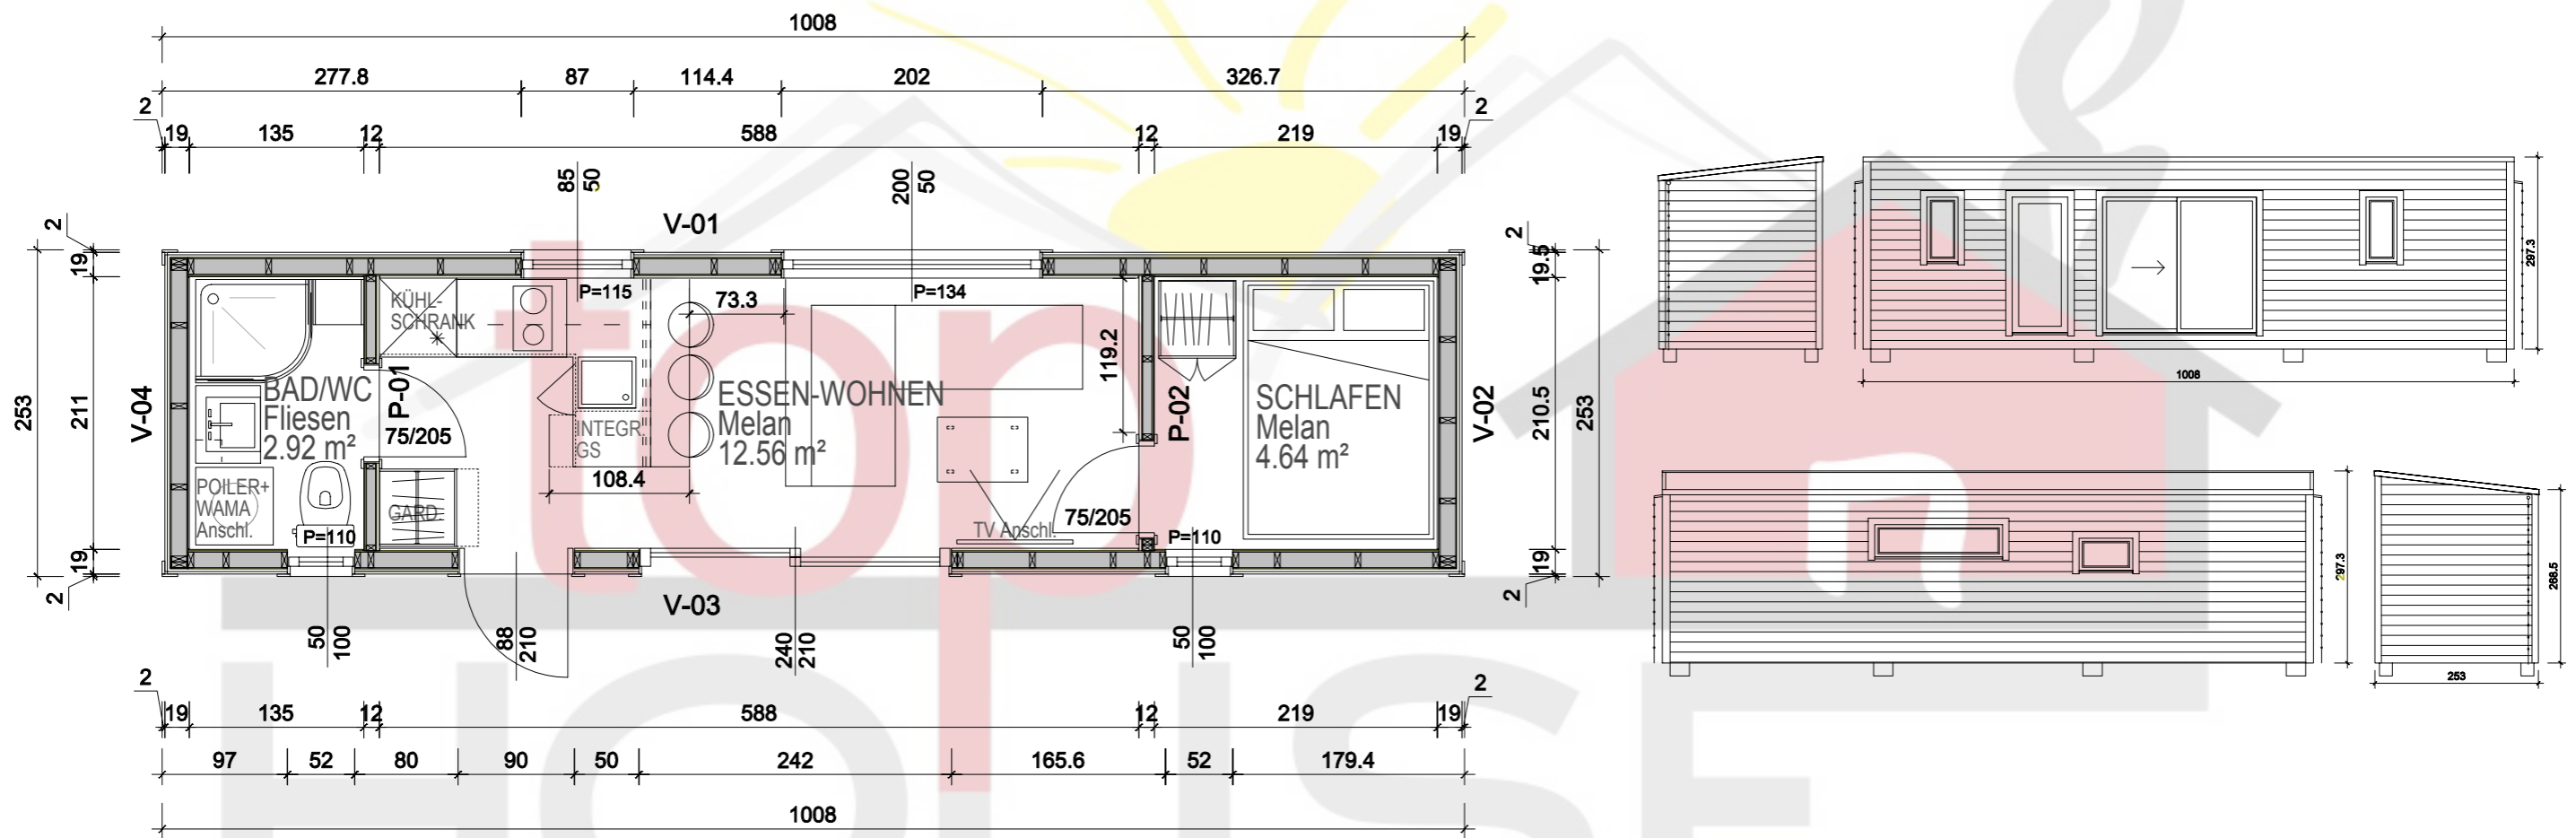

Projektdatei: **TH MOBILHAUS**  
**BRUTTO 25,00m<sup>2</sup>**  
**WNF NETTO 20,15m<sup>2</sup>**  
 ( MIT EINGANGSVORDACH UND TERRASSE  
 ALS AUFPREIS ERHÄLTICH )