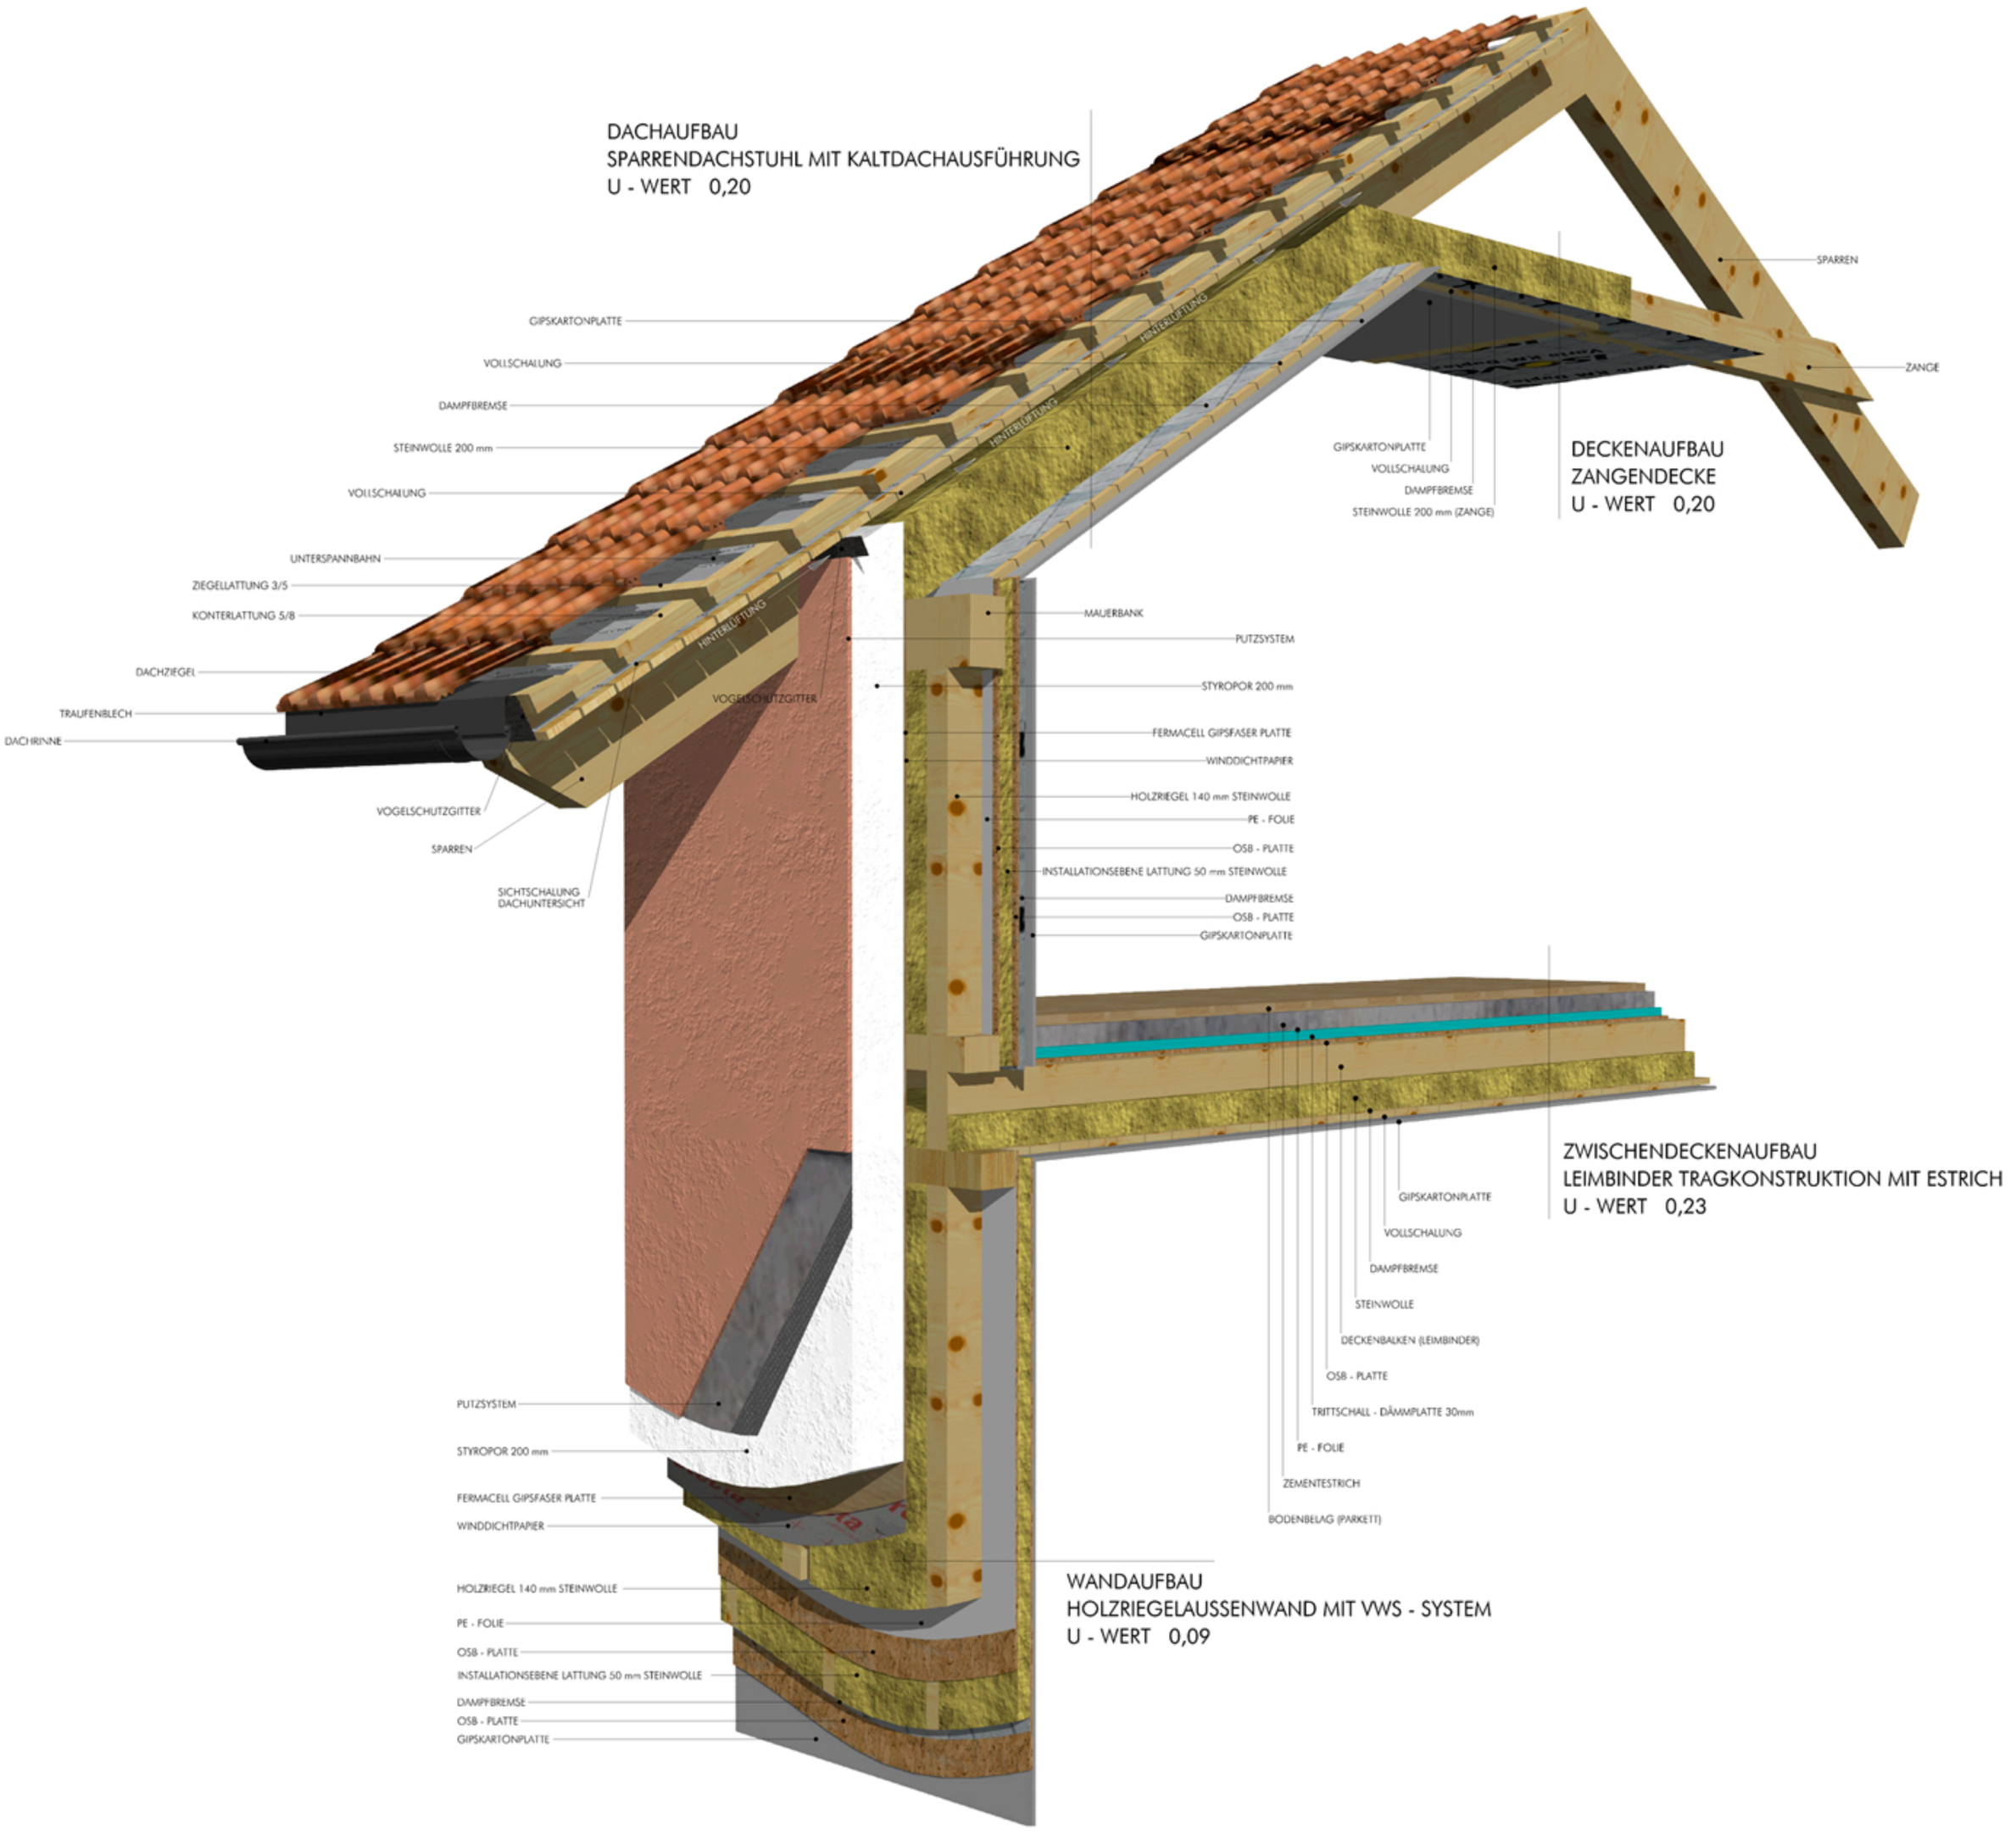
DACHAUFBAU
SPARRENDACHSTUHL MIT KALTDACHAUSFÜHRUNG
U - WERT 0,20
GIPSKARTONPLATTE
VOLLSCHALUNG
DAMPFBREMSE
STEINWOLLE 200 mm
VOLLSCHALUNG
UNTERSPANNBAHN
ZIEGELLATTUNG 3/5
KONTERLATTUNG 5/8
DACHZIEGEL
TRAUFENBLECH
DACHRINNE
VOGELSCHUTZGITTER
SPARREN
SICHTSCHALUNG
DACHUNTERSICHT
HINTERLÜFTUNG
HINTERLÜFTUNG
HINTERLÜFTUNG
VOGELSCHUTZGITTER
SPARREN
ZANGE
GIPSKARTONPLATTE
VOLLSCHALUNG
DAMPFBREMSE
STEINWOLLE 200 mm (ZANGE)
DECKENAUFBAU
ZANGENDECKE
U - WERT 0,20
MAUERBANK
PUTZSYSTEM
STYROPOR 200 mm
FERMACELL GIPSFASER PLATTE
WINDDICHTPAPIER
HOLZRIEGEL 140 mm STEINWOLLE
PE - FOLIE
OSB - PLATTE
INSTALLATIONSEBENE LATTUNG 50 mm STEINWOLLE
DAMPFBREMSE
OSB - PLATTE
GIPSKARTONPLATTE
GIPSKARTONPLATTE
VOLLSCHALUNG
DAMPFBREMSE
STEINWOLLE
DECKENBALKEN (LEIMBINDER)
OSB - PLATTE
TRITTSCHALL - DÄMMPLATTE 30mm
PE - FOLIE
ZEMENTESTRICH
BODENBELAG (PARKETT)
ZWISCHENDECKENAUFBAU
LEIMBINDER TRAGKONSTRUKTION MIT ESTRICH
U - WERT 0,23
PUTZSYSTEM
STYROPOR 200 mm
FERMACELL GIPSFASER PLATTE
WINDDICHTPAPIER
HOLZRIEGEL 140 mm STEINWOLLE
PE - FOLIE
OSB - PLATTE
INSTALLATIONSEBENE LATTUNG 50 mm STEINWOLLE
DAMPFBREMSE
OSB - PLATTE
GIPSKARTONPLATTE
WANDAUFBAU
HOLZRIEGELAUSSENWAND MIT VWS - SYSTEM
U - WERT 0,09